




CONSTRUCCIONES
VEGALPA

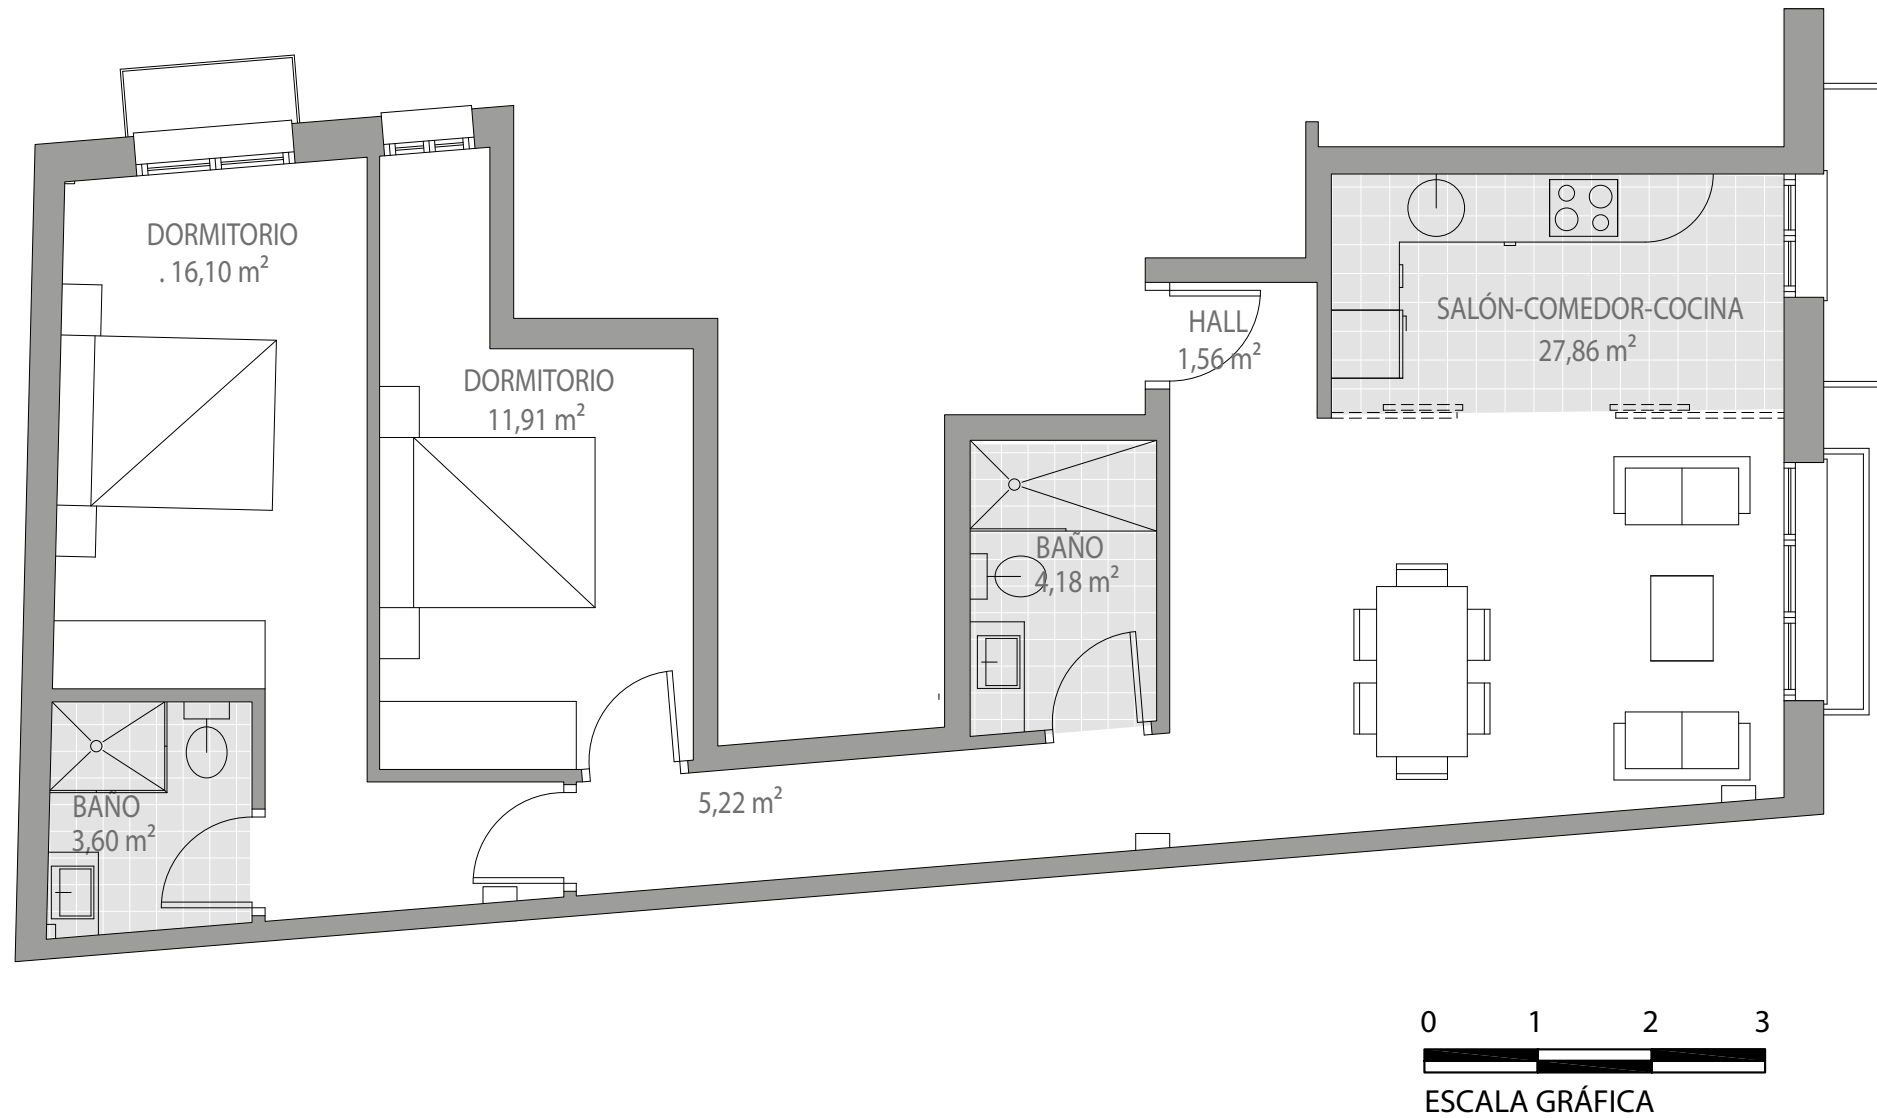

C/.LANGREO 12
PLANTA 4º y 5º

TIPO A

CUADRO DE SUPERFICIES

P. 4ª y 5ª	SUP. ÚTIL	SUP. CONSTRUIDA
VIVIENDA A	70,43 M2	83,13 M2
VIVIENDA B	39,36 M2	46,70 M2
ESPACIOS COMUNES	13,02 M2	16,10 M2
TOTAL	122,81 M2	145,93 M2

www.vegalpa.com

Este documento no tiene valor contractual, siendo meramente orientativo. La presente información, perspectivas y documentación gráfica, son orientativas, y están sujetas a modificaciones derivadas del proyecto técnico y de su ejecución. Las viviendas se entregarán conforme a las calidades especificadas, salvo que por razones técnicas sean modificadas por la dirección facultativa de las obras, sin que por ello signifique merma de calidad. El mobiliario, solados y alicatados (formatos y colores) que figuran en los planos, incluidos el de la cocina y los baños, son meramente orientativos. En caso de discrepancia entre la información comercial y la que resulte del proyecto debidamente visado, se atenderá siempre a este último. Superficies según proyecto básico.

Promueve y construye:



CONSTRUCCIONES
VEGALPA