




CONSTRUCCIONES
VEGALPA

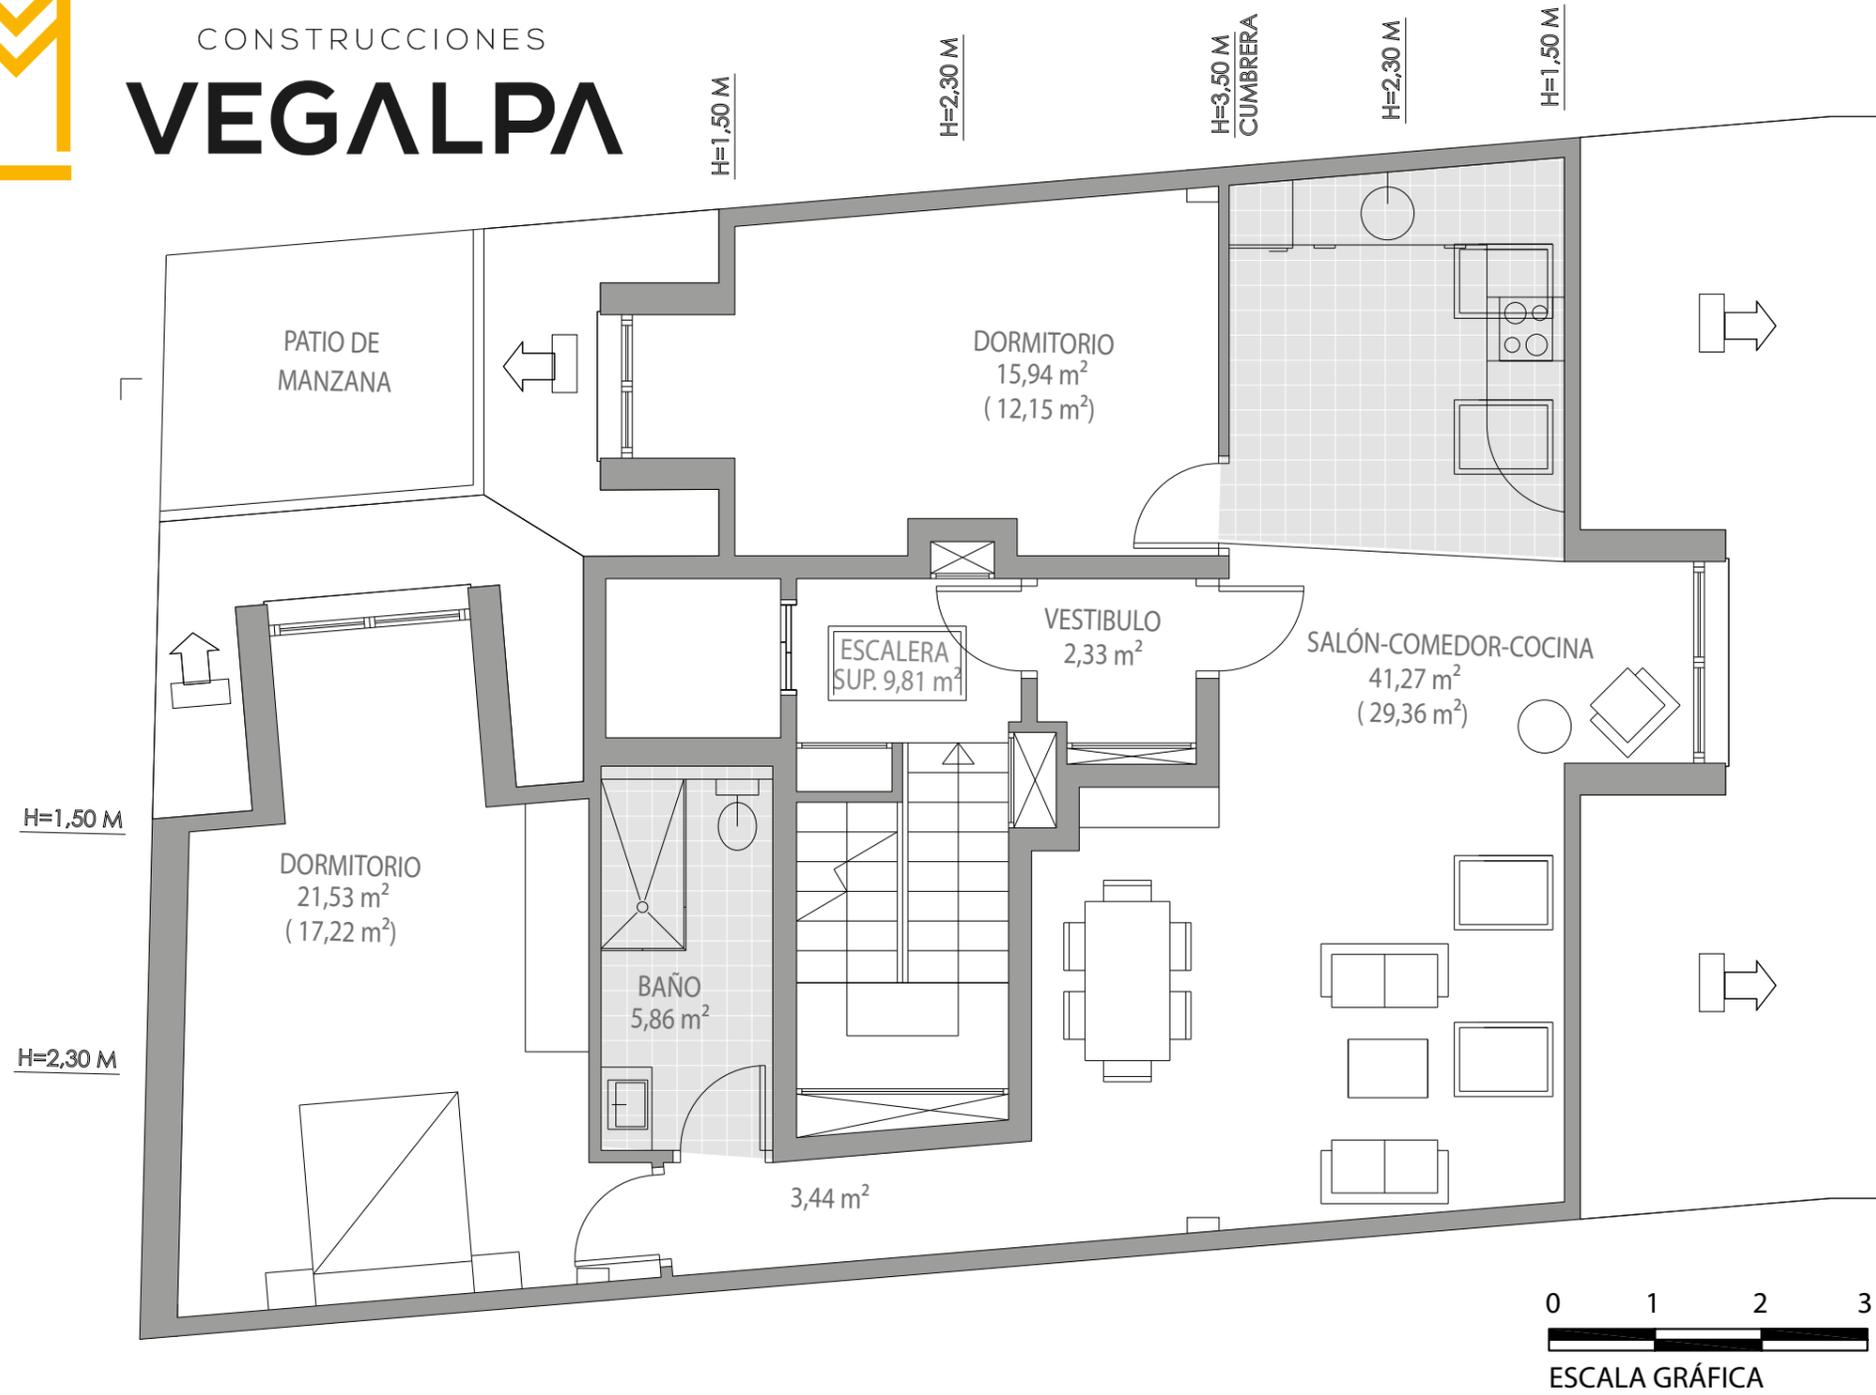

C/. LANGREO 12
PLANTA BAJOCUBIERTA
TIPO B C

CUADRO DE SUPERFICIES

P. BAJOCUBIERTA	SUP. ÚTIL	SUP. CONSTRUIDA
VIVIENDA BC	88,04 M2	102,96 M2
ESPACIOS COMUNES	12,14 M2	15,62 M2
TOTAL	100,18 M2	118,58 M2

www.vegalpa.com

Promueve y construye:



CONSTRUCCIONES
VEGALPA

Este documento no tiene valor contractual, siendo meramente orientativo. La presente información, perspectivas y documentación gráfica, son orientativas, y están sujetas a modificaciones derivadas del proyecto técnico y de su ejecución. Las viviendas se entregarán conforme a las calidades especificadas, salvo que por razones técnicas sean modificadas por la dirección facultativa de las obras, sin que por ello signifique merma de calidad. El mobiliario, solados y alicatados (formatos y colores) que figuran en los planos, incluidos el de la cocina y los baños, son meramente orientativos. En caso de discrepancia entre la información comercial y la que resulte del proyecto debidamente visado, se atenderá siempre a este último. Superficies según proyecto básico.