



JÓSE ANTONIO SUÁREZ CASTAÑÓN
ARQUITECTO COAA 1474

985 34 61 25 / 691 725 200
jascarquitectura@gmail.com
C/Magnus Blikstad 83 Entlo. A DR 33207 Gijón



notes

- El presente documento es copia de su original del que es autor D. Jose Antonio Suárez Castañón; su utilización total o parcial, así como cualquier reproducción o cesión a terceros requerirá la previa autorización quedando en todo caso prohibida cualquier modificación unilateral del mismo.
- Todas las dimensiones deben de ser verificadas, siendo las cotas las medidas de referencia tomadas en metros.
- En caso de discrepancias entre los planos y el resto de documentos deben ser consultadas y verificadas con D. Jose Antonio Suarez Castañón.

expediente estudio: P006/23



norte:



proyecto:

EDIFICIO PARA 24 VIVIENDAS
LOCAL TRASTEROS Y GARAJE

fase: **BÁSICO**

título plano:

PLANTA BAJOCUBIERTA
COTAS Y SUPERFICIES

grupo de planos: ARQUITECTURA

localización:

AV. DE SCHULTZ 11 Y CL. SANTA JUSTA 6
33208, GIJÓN - ASTURIAS

ref. catastral: 4841208TP8244S0001UW
4841206TP8244S0001SW

escala: **1:50**

propietario:

CONSTRUCCIONES VEGALPA S.L.


fecha: **DICIEMBRE 2023**

plano nº:

021

firma:

visado:

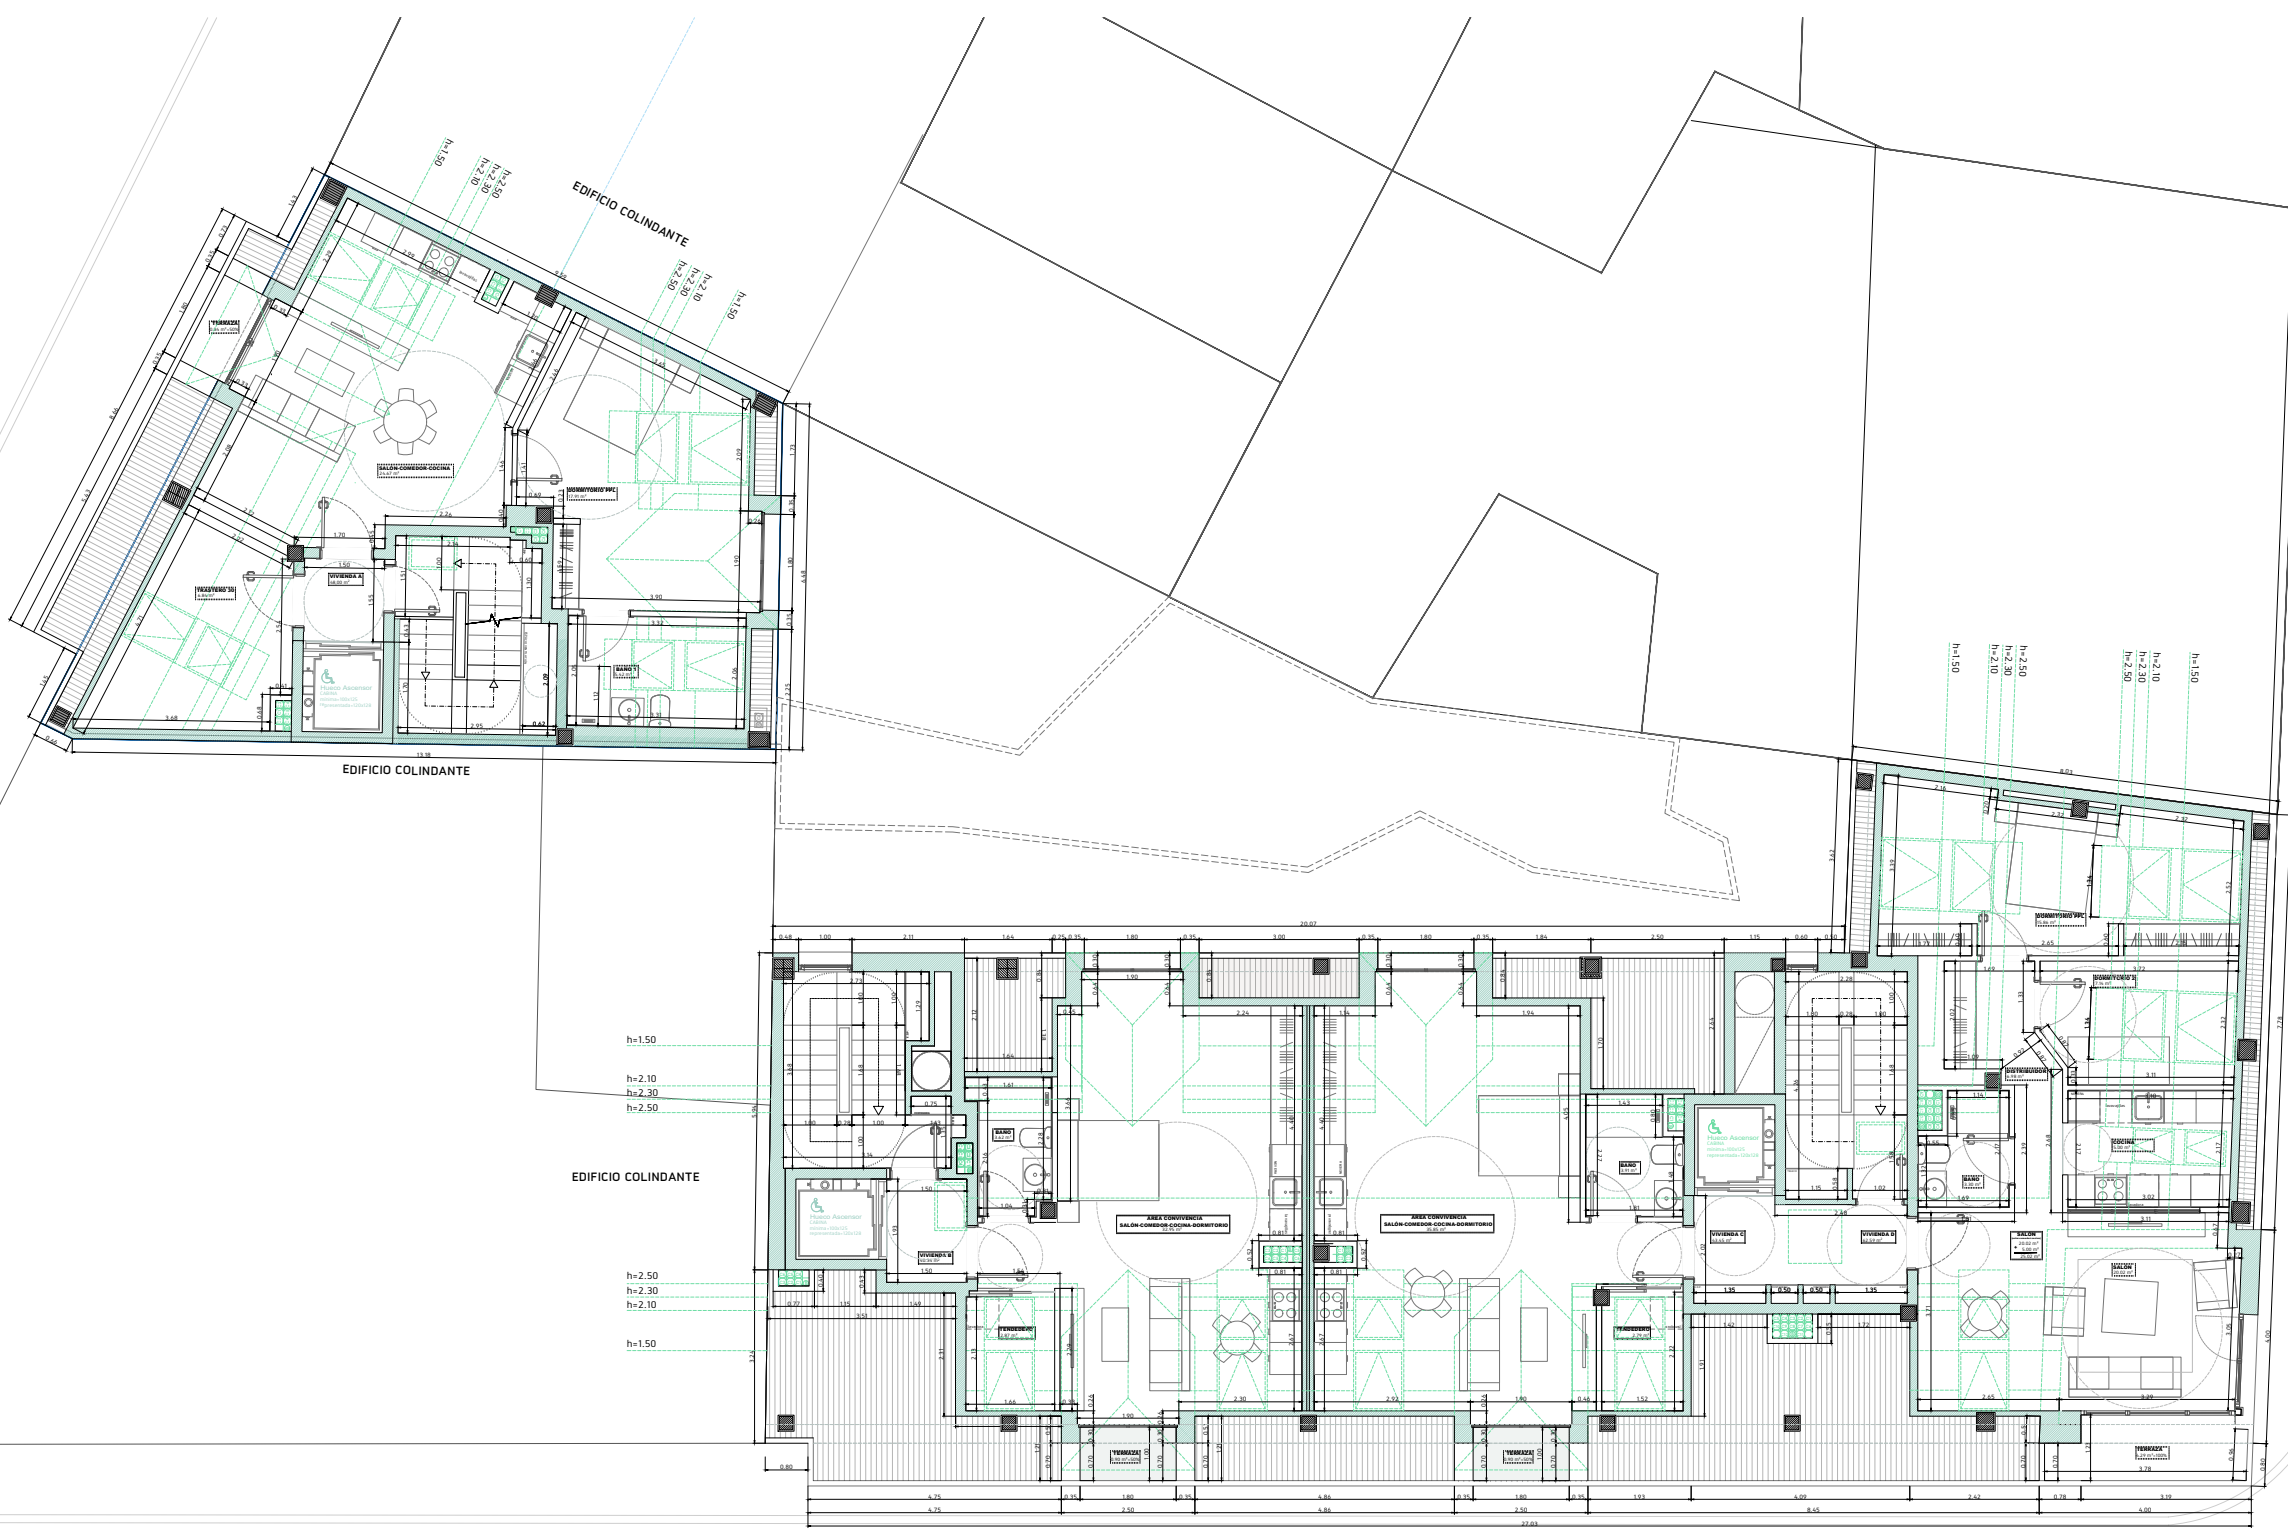

PORTAL 1 AVDA SCHULTZ Nº11													




LOCALES TIPO	PLANTA	SUP. UTIL.	SUP. CONST.
COMERCIAL	BAJA	72,60 m ²	79,36 m ²
TRASTEROS	BAJA	42,03 m ²	53,75 m ²